


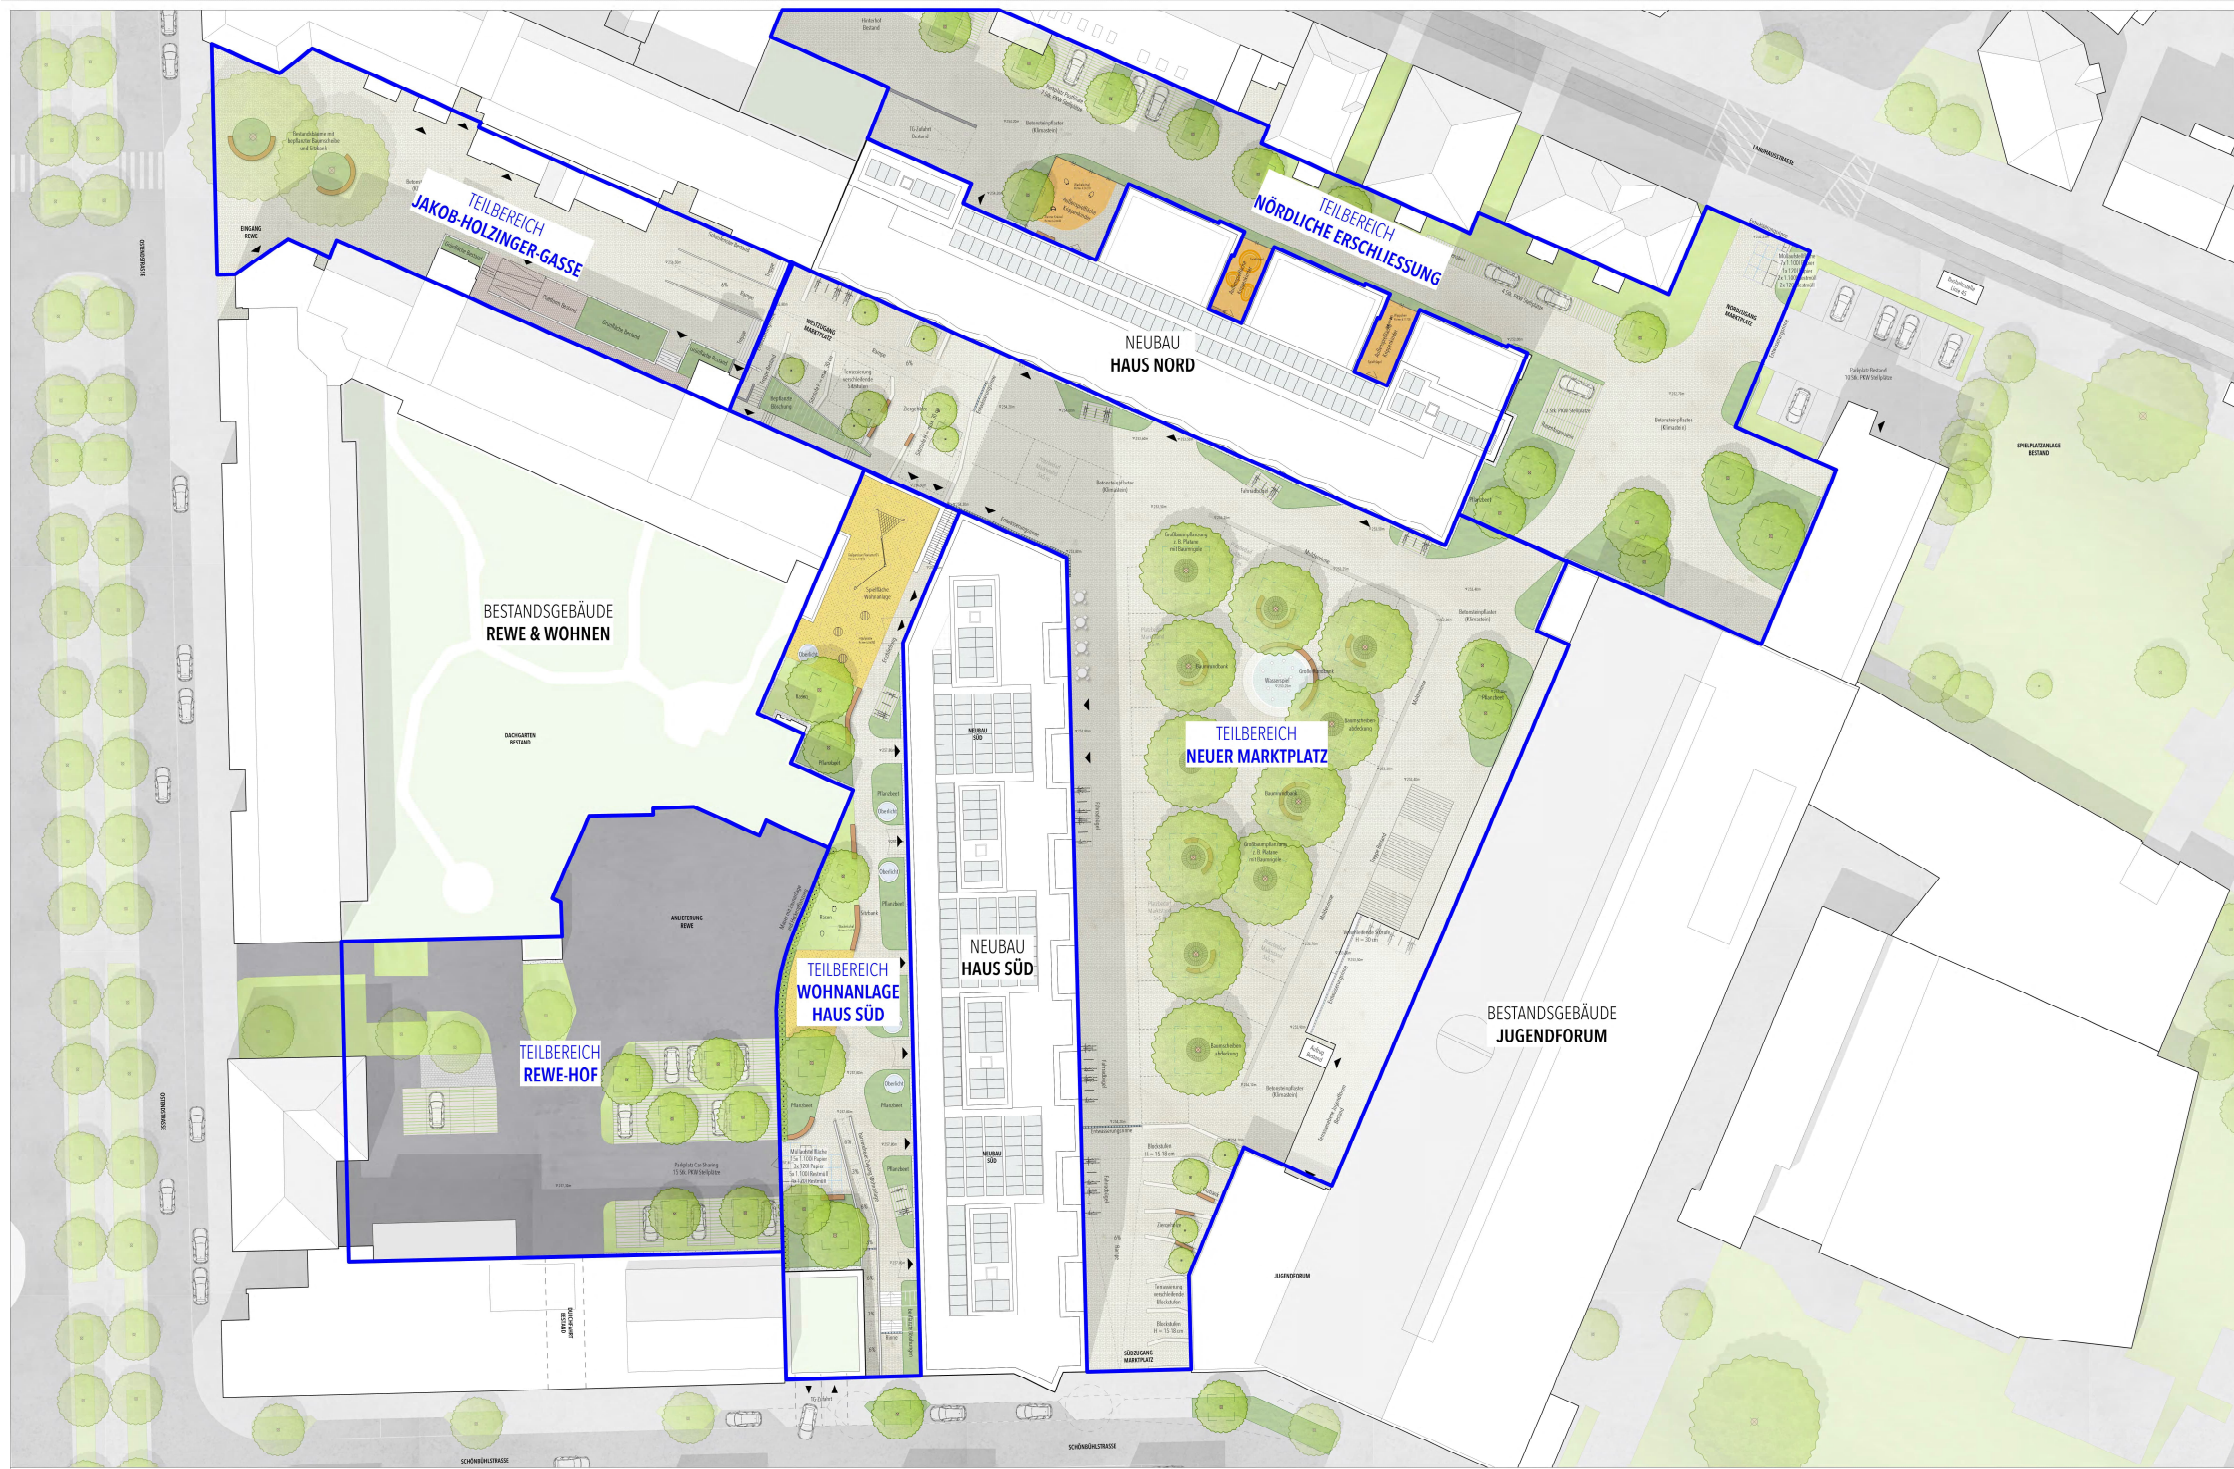

BAUHERR

SSB Stuttgart Straßenbahn AG
Schöndorfstr. 50
70565 Stuttgart

BAUVORHABEN


137/50L Stuttgart Ostheim, Weiterentwicklung Ostendareal
Neubau von Wohn- und Gewerbeeinheiten

INHALT

FRÜHLINGSGESTALTUNG
Darstellung
Teilbereiche



Datum	Gezeichnet	Format	Maßstab
07.10.2024	Hofner	A3	1:200

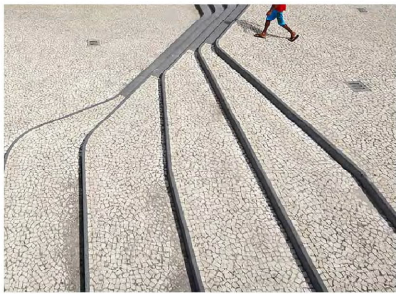

BAUHERR

SSB Stuttgarter Straßenbahn AG
Schockniederstr. 50
70565 Stuttgart

BAUVORHABEN

137 SOE: Stuttgart-Ostheim, Weiterentwicklung Ostendareal
Neubau von Wohn- und Gewerbeeinheiten

INHALT

FREIFLÄCHENGESTALTUNG
Teilbereich_Marktplatz

SCHAAAR
LANDSCHAFTSARCHITEKTEN
München GmbH
Franziskanerstraße 14 · 81669 München
+49 (0) 89 46 22 53 40 · www.schaar.green



Datum	Bearbeiter	Format	Mastab
07.10.2012	Hoettner	A2	1:200



BAUHERR

SSB Stuttgarter Straßenbahn AG
 Schockeniederstr. 50
 70565 Stuttgart

BAUVORHABEN

137 SOE: Stuttgart-Ostheim, Weiterentwicklung Ostendareal
 Neubau von Wohn- und Gewerbeeinheiten

INHALT

FREIFLÄCHENGESTALTUNG
 Teilbereich_Nördliche_Erschließung

slm SCHAAR
 LANDSCHAFTSARCHITEKTEN
 München GmbH
 Franziskanerstraße 14 · 81669 München
 +49 (0) 89 46 22 53 40 · www.slm-groen.com

Datum	Bearbeiter	Format	Maßstab
07.10.2012	Hoettner	A2	1:200



HAUS_SÜD



HAUS_NORD

BAUHERR

SSB Stuttgarter Straßenbahn AG
Schockenriederstr. 50
70565 Stuttgart

BAUVORHABEN

137 SOE: Stuttgart-Ostheim, Weiterentwicklung Ostendareal
Neubau von Wohn- und Gewerbeeinheiten

INHALT

FREIFLÄCHENGESTALTUNG

Dachflächen

SL
am **SCHAAR**
LANDSCHAFTSARCHITEKTEN
München GmbH

Franziskanerstraße 14 · 81669 München
+49 (0) 89 46 22 53 40 · www.slam.green



Datum	Bearbeiter	Format	Massstab
07.10.2012	Huetten	A2	1:200